


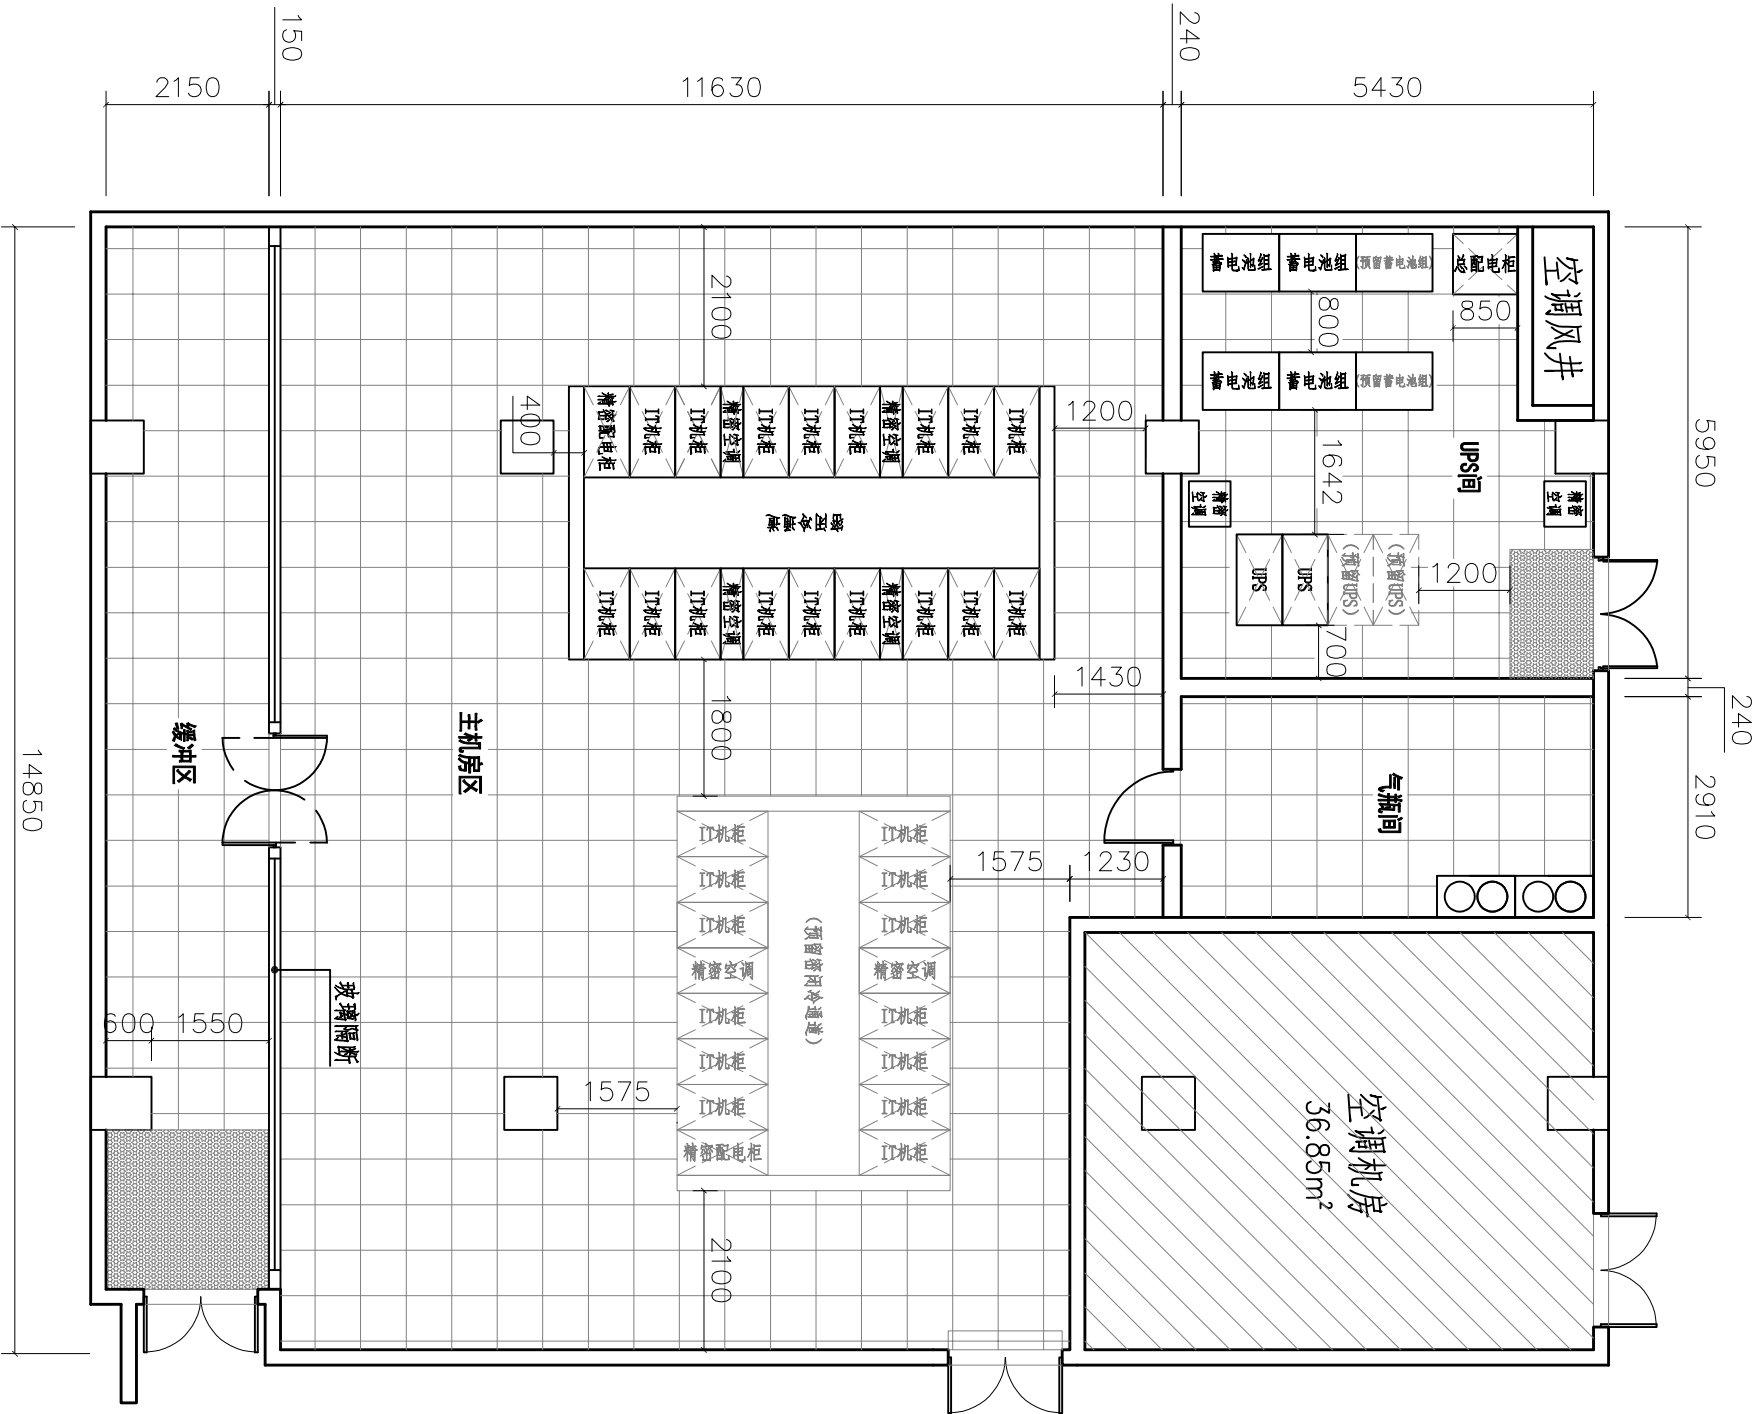

工程名称(JOB TITLE) 深圳市第四人民医院 数据中心机房（二期）	
图纸名称(DRAWING TITLE) 平面布置图	

说明：
1. 所有尺寸必须在工地现场度量。如有图纸尺寸与工地现场尺寸不符；或该方案与效果图有差异，请马上与设计师联系。
2. 此图内容及其副本版权归本公司所有，未经本公司和设计师同意，任何人不得擅自抄袭或复印。

设计	DESIGNED BY	
制图	DRAWN BY	
复核	CHECKED BY	
日期	DATE	
比例	SCALE	1:100
工程编号	JOB NO	
图纸编号	DRAWING NO	

服务热线：	
客户电话：	
客户签名：	

平面布置图